
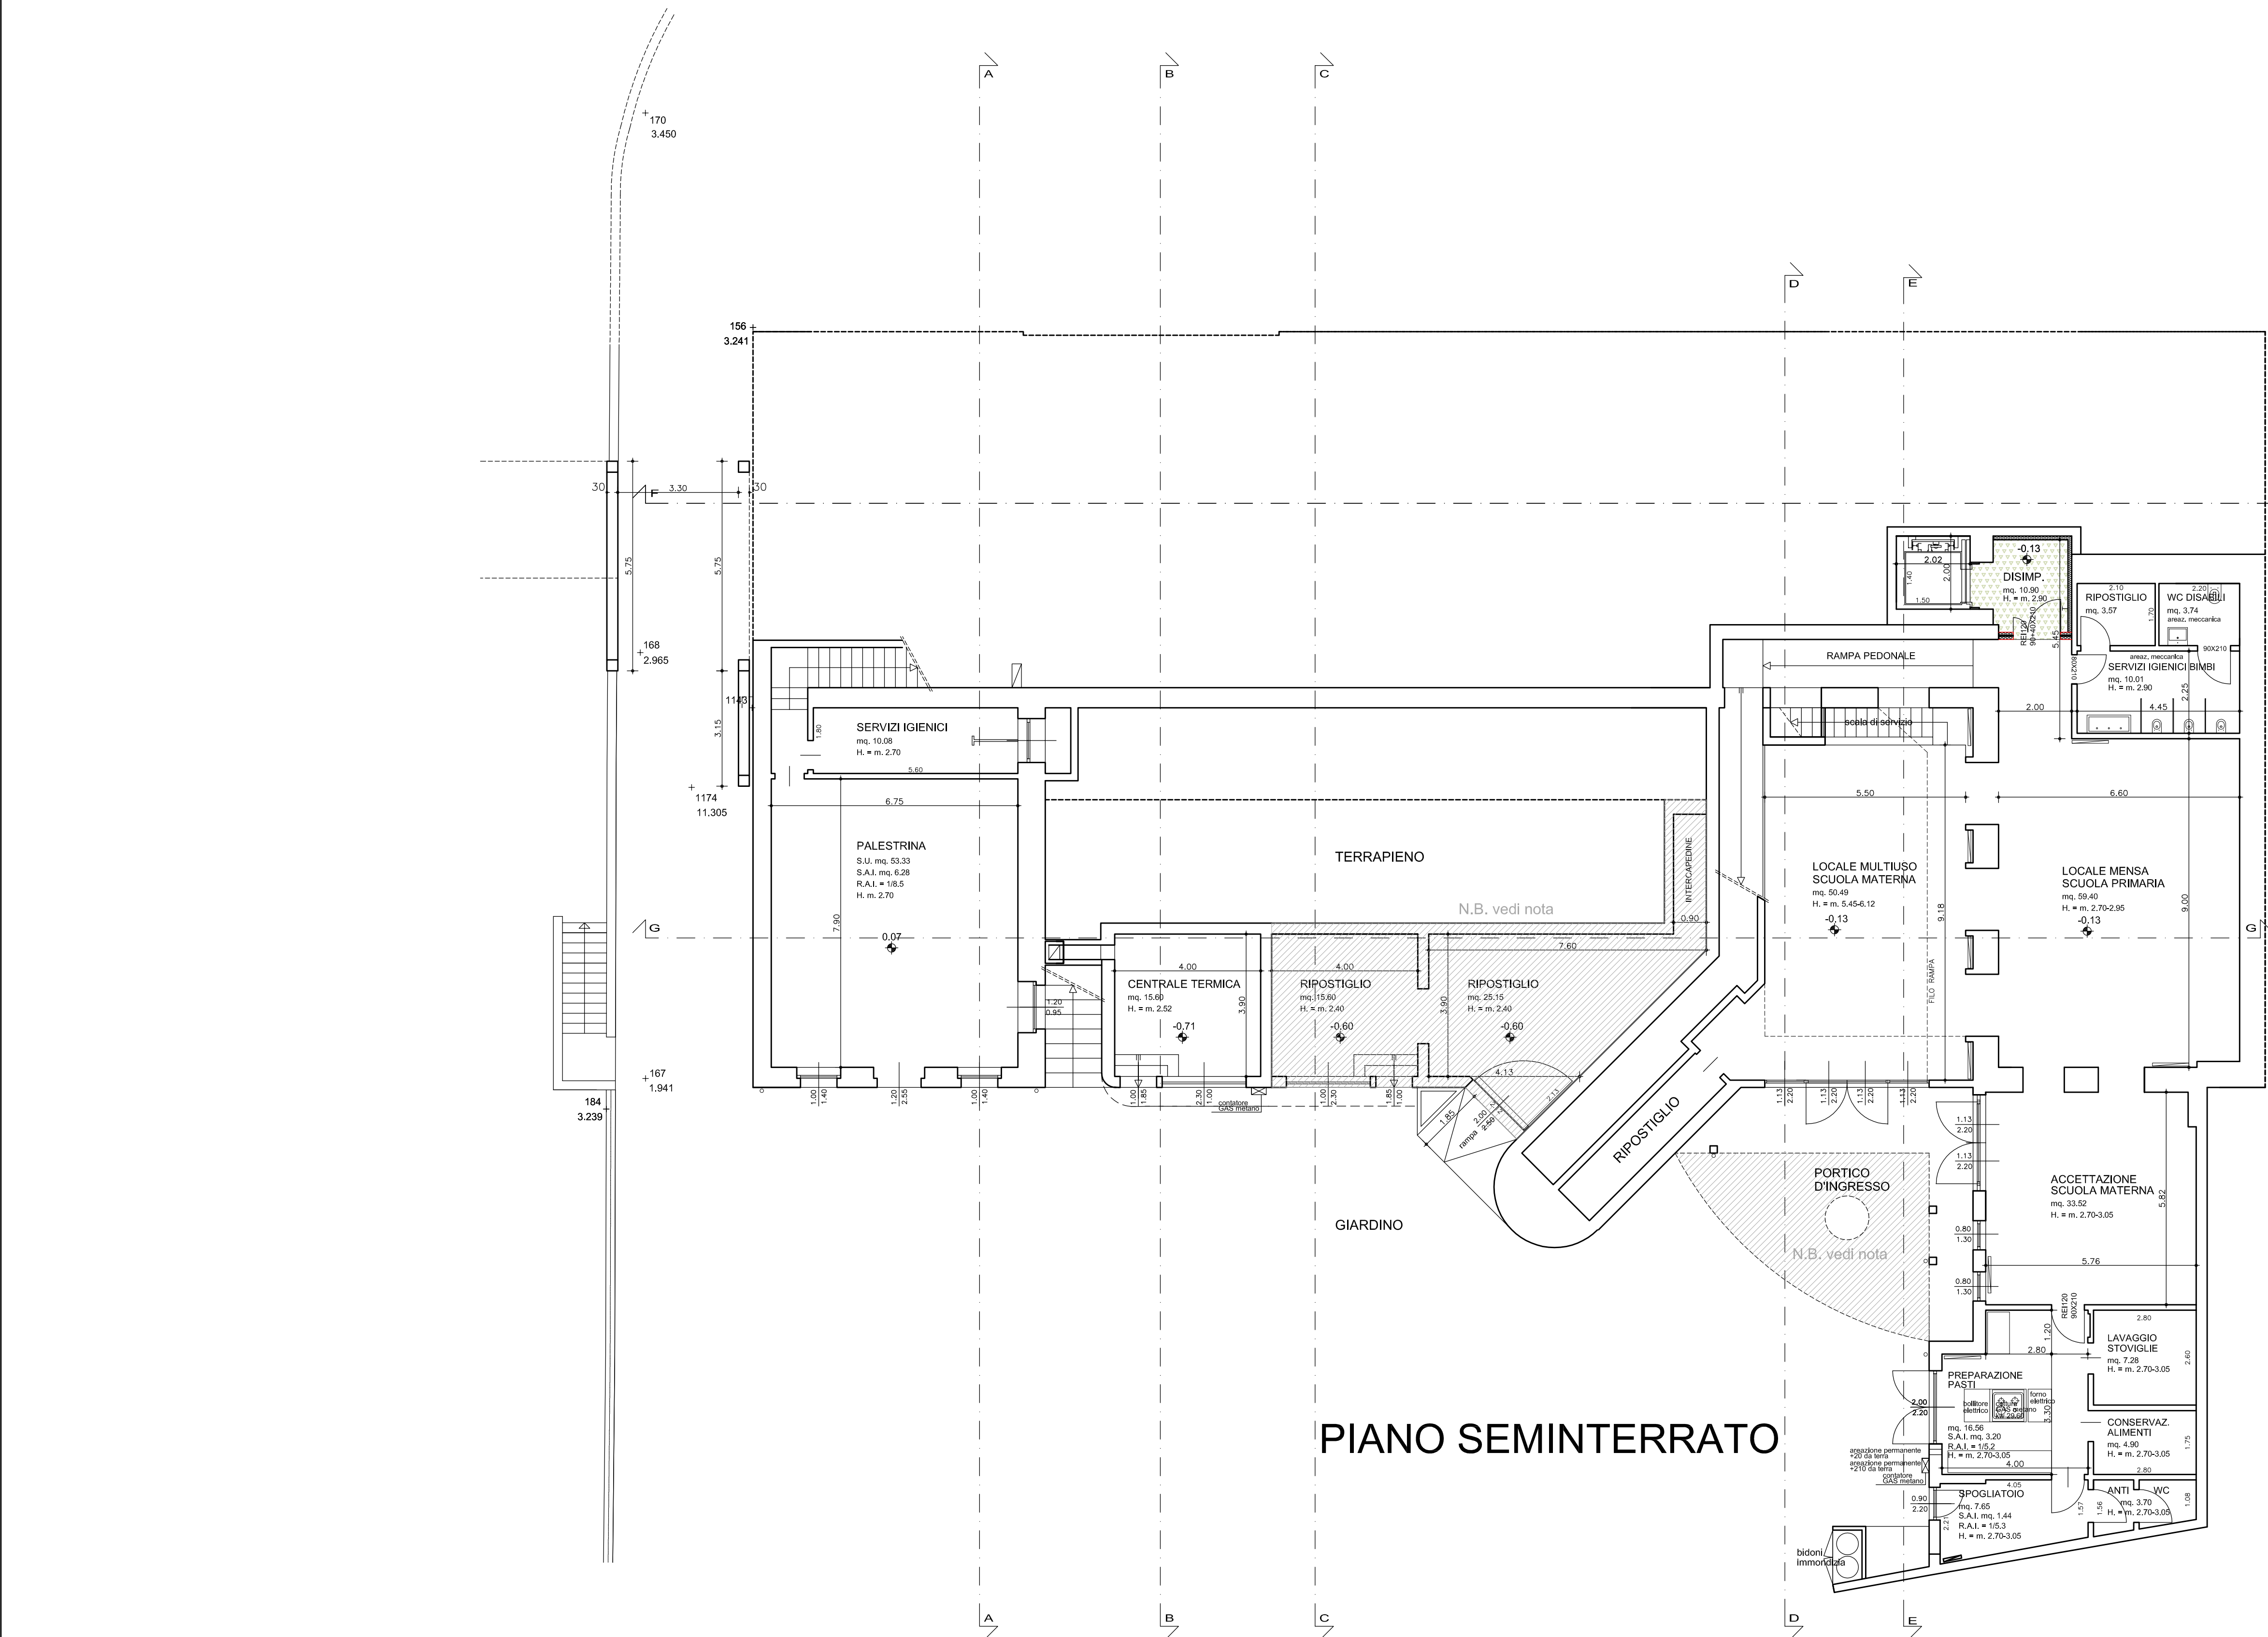


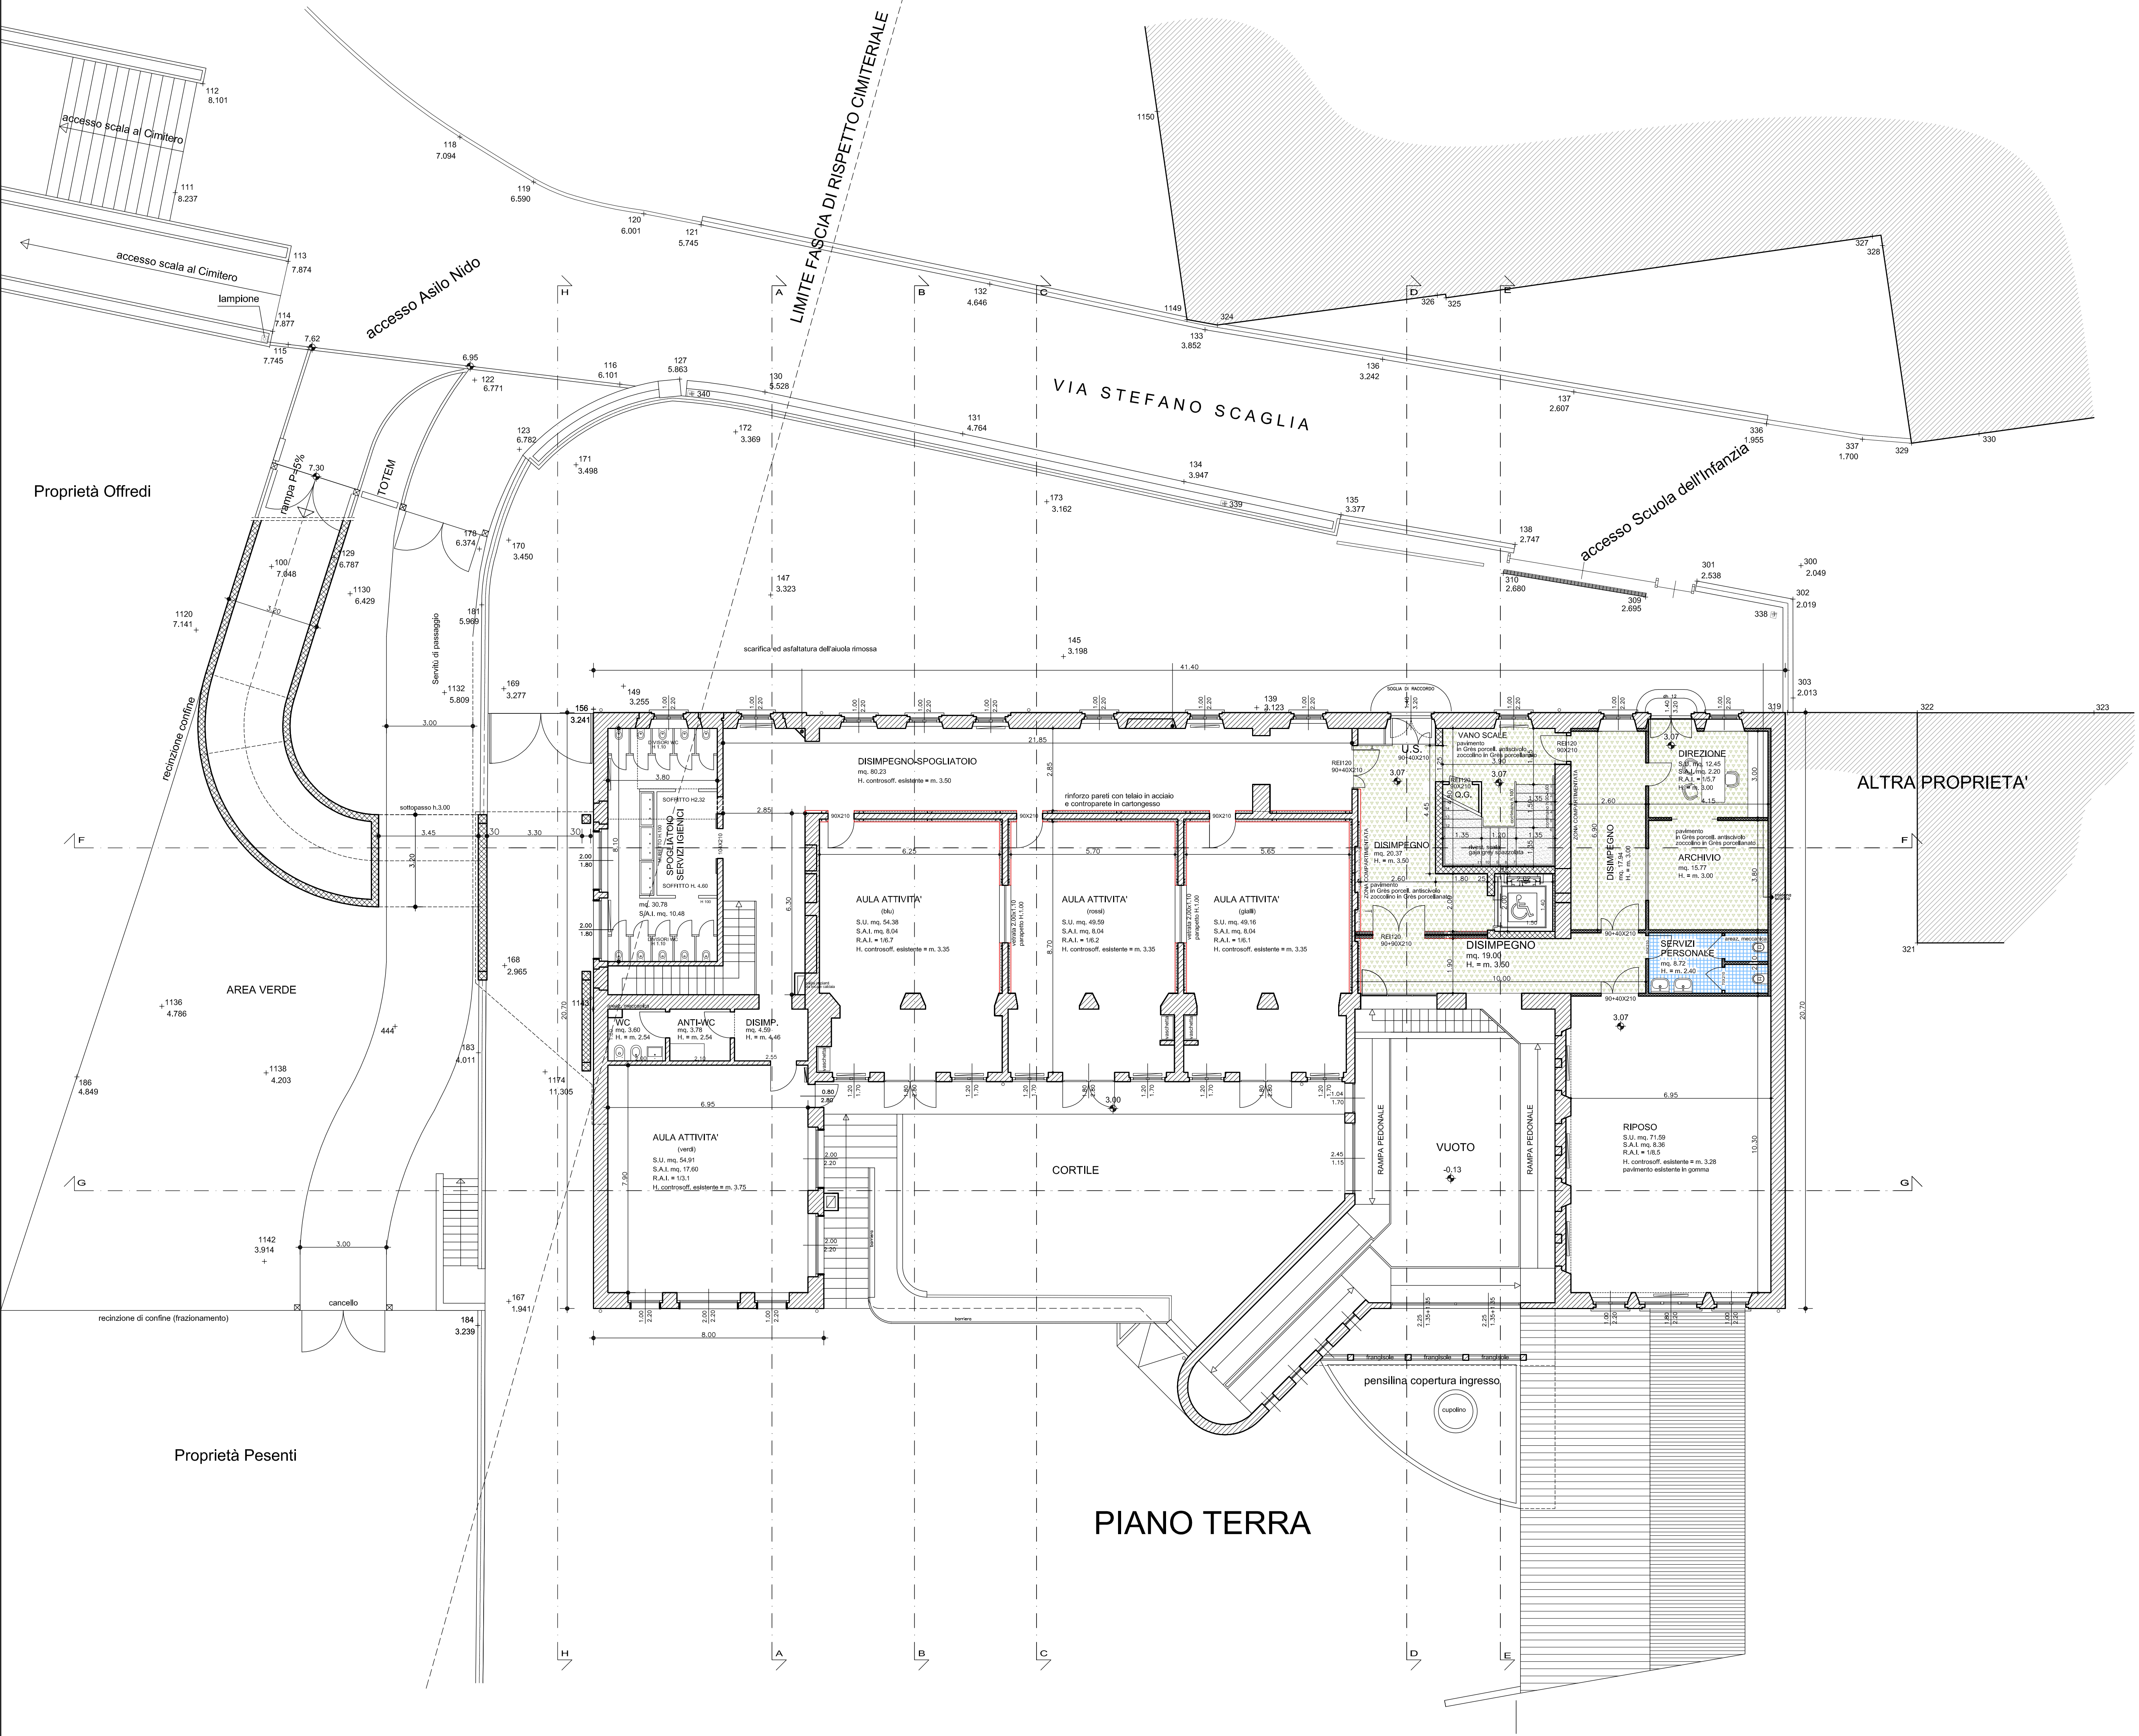

COMUNE DI VALBREMBILLA PROVINCIA DI BERGAMO		STAFF TECNICO	
PERMESSO DI COSTRUIRE relativo a:		ing. Federico Reseghetti Bergamo via G. D'Annunzio 1 cell. 335 200270 e-mail: eng.f.reseghetti@libero.it progettazione e direzione lavori strutturale statica e funzione di Coordinatore generale	
REALIZZAZIONE DEL NUOVO ASILO NIDO ED ADEGUAMENTO SISMICO DELLA SCUOLA DELL'INFANZIA "S.S. INNOCENTI" IN VIA STEFANO SCAGLIA 4		arch. Giovanni Battista Cantamessa arch. Giovanna Guizzetti Tessore Balneario (BG) Piazza Salvo D'Acquisto 10 cell. 335 815647 e-mail: arch.guizzetti@gmail.com progettazione architettonica e pratiche autorizzative documenti agiliati	
COMMITTENTE		geom. Diego Pezzali Tessore Balneario (BG) Piazza Salvo D'Acquisto 10 cell. 335 200548 e-mail: arch.diego@pezzali.it pratiche catastali	
SCUOLA DELL'INFANZIA "S.S. INNOCENTI" via Stefano Scaglia 4 - VALBREMBILLA (BG) P.IVA 02217670161		geom. Dino Poloni Bergamo via Cavour Ortondi 13a cell. 335 241040 e-mail: arch.dino@poloni.it relazione energetica progettazione e D.L. impianto progettazione e D.L. impianto progettazione e D.L. impianto	
Presidente del Consiglio di Amministrazione: Don Cesare Micheletti		dott. Paolo Grimaldi Serate (BG) via Sottopila 188 cell. 335 323121 e-mail: grimaldi.paolo1@virgilio.it relazione geologica e geotecnica relazione requisiti acustici	
PROGETTO ARCHITETTONICO		ing. antonio Casale Bergamo via Cavour Ortondi 13a cell. 335 241040 e-mail: arch.antonio@casale.it relazione energetica progettazione e D.L. impianto progettazione e D.L. impianto progettazione e D.L. impianto	
ELABORATI		Scala: 1:100	
STATO DI PROGETTO DELL'EDIFICIO PIANTA PIANO SEMINTERRATO PIANTA PIANO TERRA		arch. Umberto Carminati Valbrembilla via Roma 18 cell. 335 960968 e-mail: studio.carminati@iscs.it divisione lavori architettonica consulenza dei lavori	
Tavola:		n. 12	
Data:		26 Aprile 2017	
Aggiornamenti:		30 Giugno 2017	
		geom. Federico Busi Valbrembilla via San Gennaro 9 cell. 341 9955915 e-mail: gfdi@progett@hotmai.it plano di sicurezza del cantiere in fase progettuale ed esecutiva consulenza dei lavori	

NOTA:
Alcune rappresentazioni, come i ripostigli adiacenti alla centrale termica esistente e la copertura ingresso al piano seminterrato con soprastanti frangisole, NON SONO OGGETTO DEL PRESENTE APPALTO.
Esse sono state riportate nell'ipotesi dovessero esserci delle aggiunte tipologiche d'intervento in corso d'opera.