


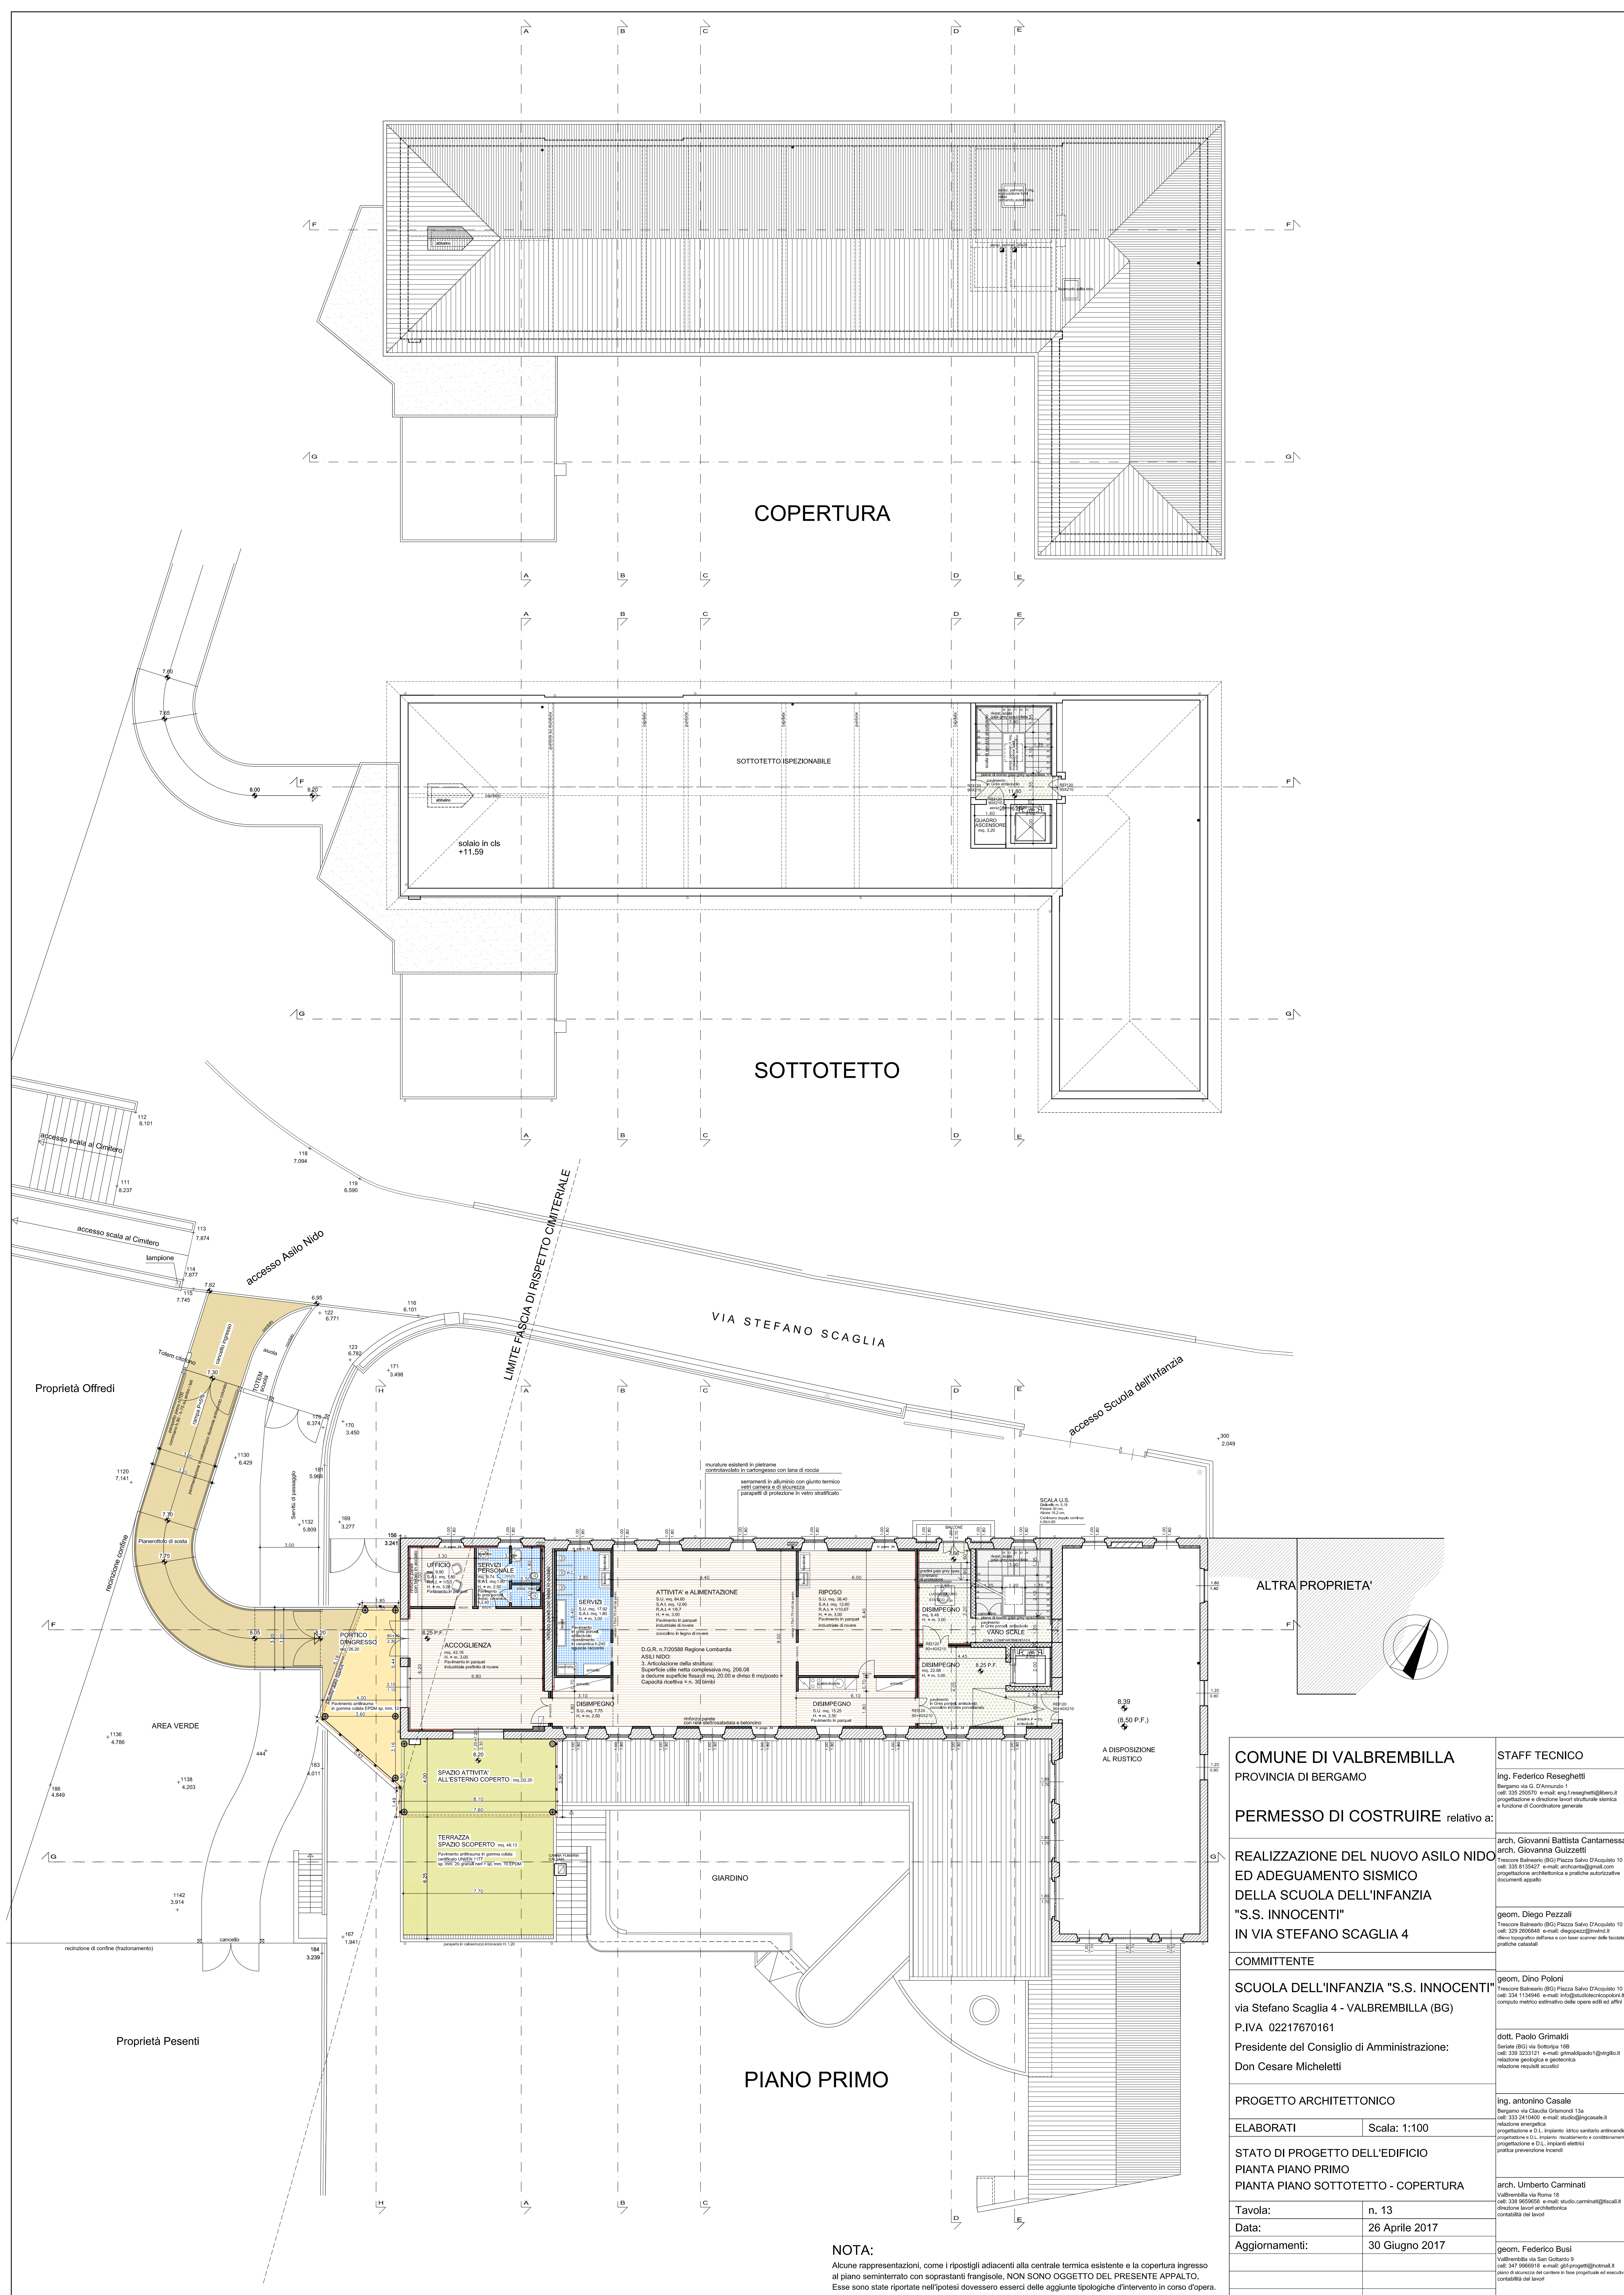

NOTA:

Alcune rappresentazioni, come i ripostigli adiacenti alla centrale termica esistente e la copertura ingresso al piano seminterrato con soprastanti frangisole, NON SONO OGGETTO DEL PRESENTE APPALTO. Esse sono state riportate nell'ipotesi dovessero esserci delle aggiunte tipologiche d'intervento in corso d'opera.

COMUNE DI VALBREMBILLA PROVINCIA DI BERGAMO		STAFF TECNICO
PERMESSO DI COSTRUIRE relativo a:		ing. Federico Reseghetti Bergamo via G. D'Annunzio 3 cell. 335 200270 e-mail: eng.f.reseghetti@berco.it progettazione e direzione lavori strutturale sismica e funzione di Coordinatore generale
REALIZZAZIONE DEL NUOVO ASILO NIDO ED ADEGUAMENTO SISMICO DELLA SCUOLA DELL'INFANZIA "S.S. INNOCENTI" IN VIA STEFANO SCAGLIA 4		arch. Giovanni Battista Cantamessa arch. Giovanna Guizzetti Tressore Balneario (BG) Piazza Salvo D'Acquisto 10 cell. 335 815647 e-mail: arch.guizzetti@gmail.com progettazione architettonica e pratiche autorizzative pratiche catastali
COMMITTENTE		geom. Diego Pezzali Tressore Balneario (BG) Piazza Salvo D'Acquisto 10 cell. 335 200548 e-mail: diegopezzali@gmail.it rilievo topografico dell'area e con laser scanner delle facciate pratiche catastali
SCUOLA DELL'INFANZIA "S.S. INNOCENTI" via Stefano Scaglia 4 - VALBREMBILLA (BG) P.IVA 02217670161 Presidente del Consiglio di Amministrazione: Don Cesare Micheletti		geom. Dino Poloni Tressore Balneario (BG) Piazza Salvo D'Acquisto 10 cell. 335 113466 e-mail: ing.dinoloni@progettazioni.it rilievo topografico dell'area e con laser scanner delle facciate pratiche catastali
PROGETTO ARCHITETTONICO		dott. Paolo Grimaldi Serate (BG) via Sottopila 188 cell. 335 923121 e-mail: grimaldi.paolo1@virgilio.it relazione geologica e geotecnica relazione requisiti acustici
ELABORATI		ing. antonio Casale Bergamo via Claudio Ortomondi 13a cell. 335 241040 e-mail: antonio.casale@progettazioni.it relazione energetica progettazione e D.L. impianto idrico sanitario antiridondanza progettazione e D.L. impianto riscaldamento e condizionamento progettazione e D.L. impianti elettrici pratica prevenzione incendi
STATO DI PROGETTO DELL'EDIFICIO PIANTA PIANO PRIMO PIANTA PIANO SOTTOTETTO - COPERTURA		arch. Umberto Carminati Valbrembilla via Roma 18 cell. 335 950558 e-mail: studio.carminati@iscsl.it direzione lavori architettonica consulenza dei lavori
Tavola:	n. 13	geom. Federico Busi Valbrembilla via San Gerardo 9 cell. 341 995591 e-mail: gfd@progettihotmail.it piano di sicurezza del cantiere in fase progettuale ed esecutiva consulenza dei lavori
Data:	26 Aprile 2017	
Aggiornamenti:	30 Giugno 2017	